



ERDGESCHOSS

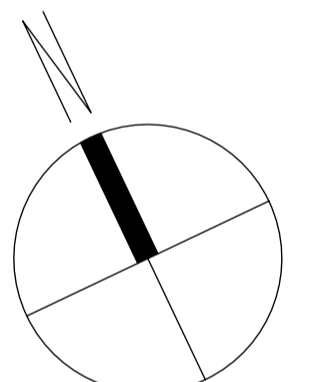

KELLERGESCHOSS ENTWÄSSERUNG

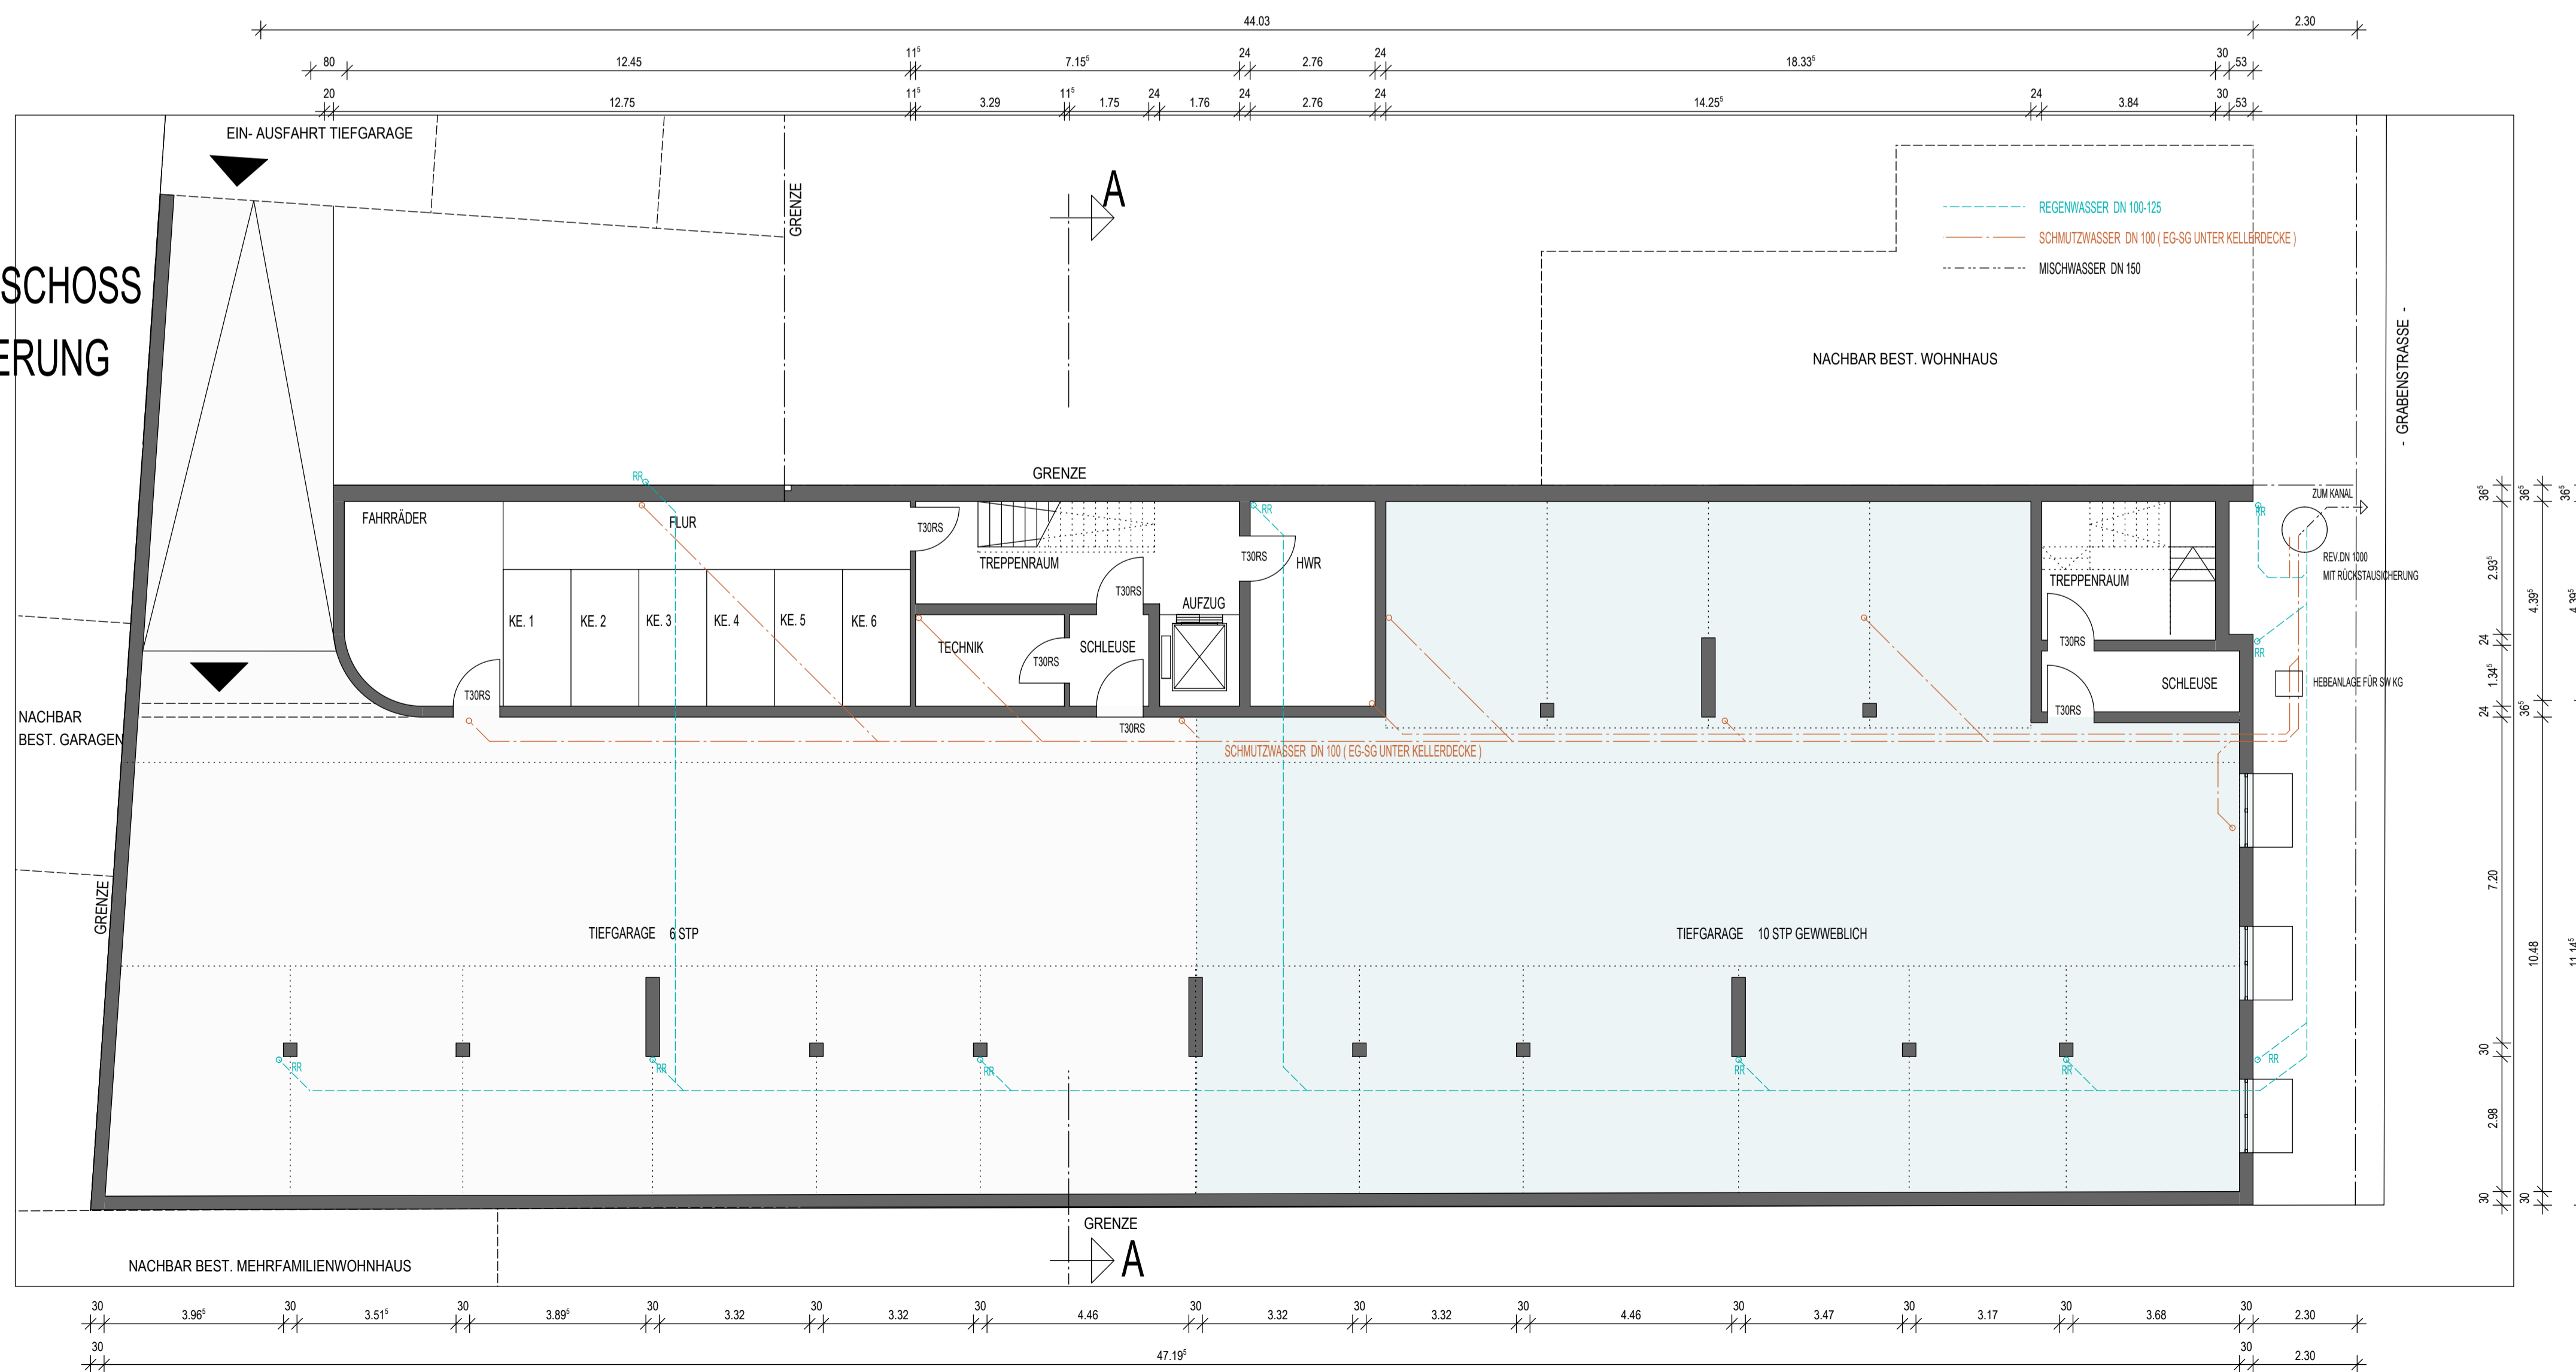

EINGABEPLAN

Bauherr:
Neubau Mehrfamilienwohnhaus mit Parkhausbetrieb
56575 Weisenthum, Grabenstraße 14

Bauherr:
DLY Bau GmbH
Herr: Emil Reha Gürçün
Koblentz Straße 74
56626 Andernach

Zeichnung:
Grundrisse KG + EG
M. 1:100
Datum:
20.06.2022

bernd blum
architektur
mitglied der architektenkammer rheinland-pfalz

EINGABE

status

1

plan-nr.

bauherr

architekt

am schwarzenbach 10
56579 bonfeld
fon 02634 - 921392
fax 02634 - 921395
mobil 0171 - 7438034
mail info@blum-architekturbuero.de